
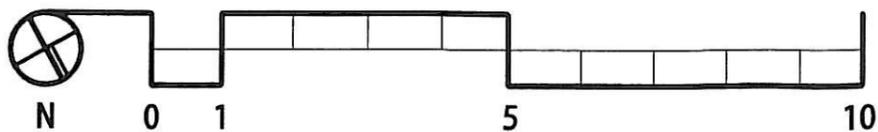


R+2

Appartement 2 B

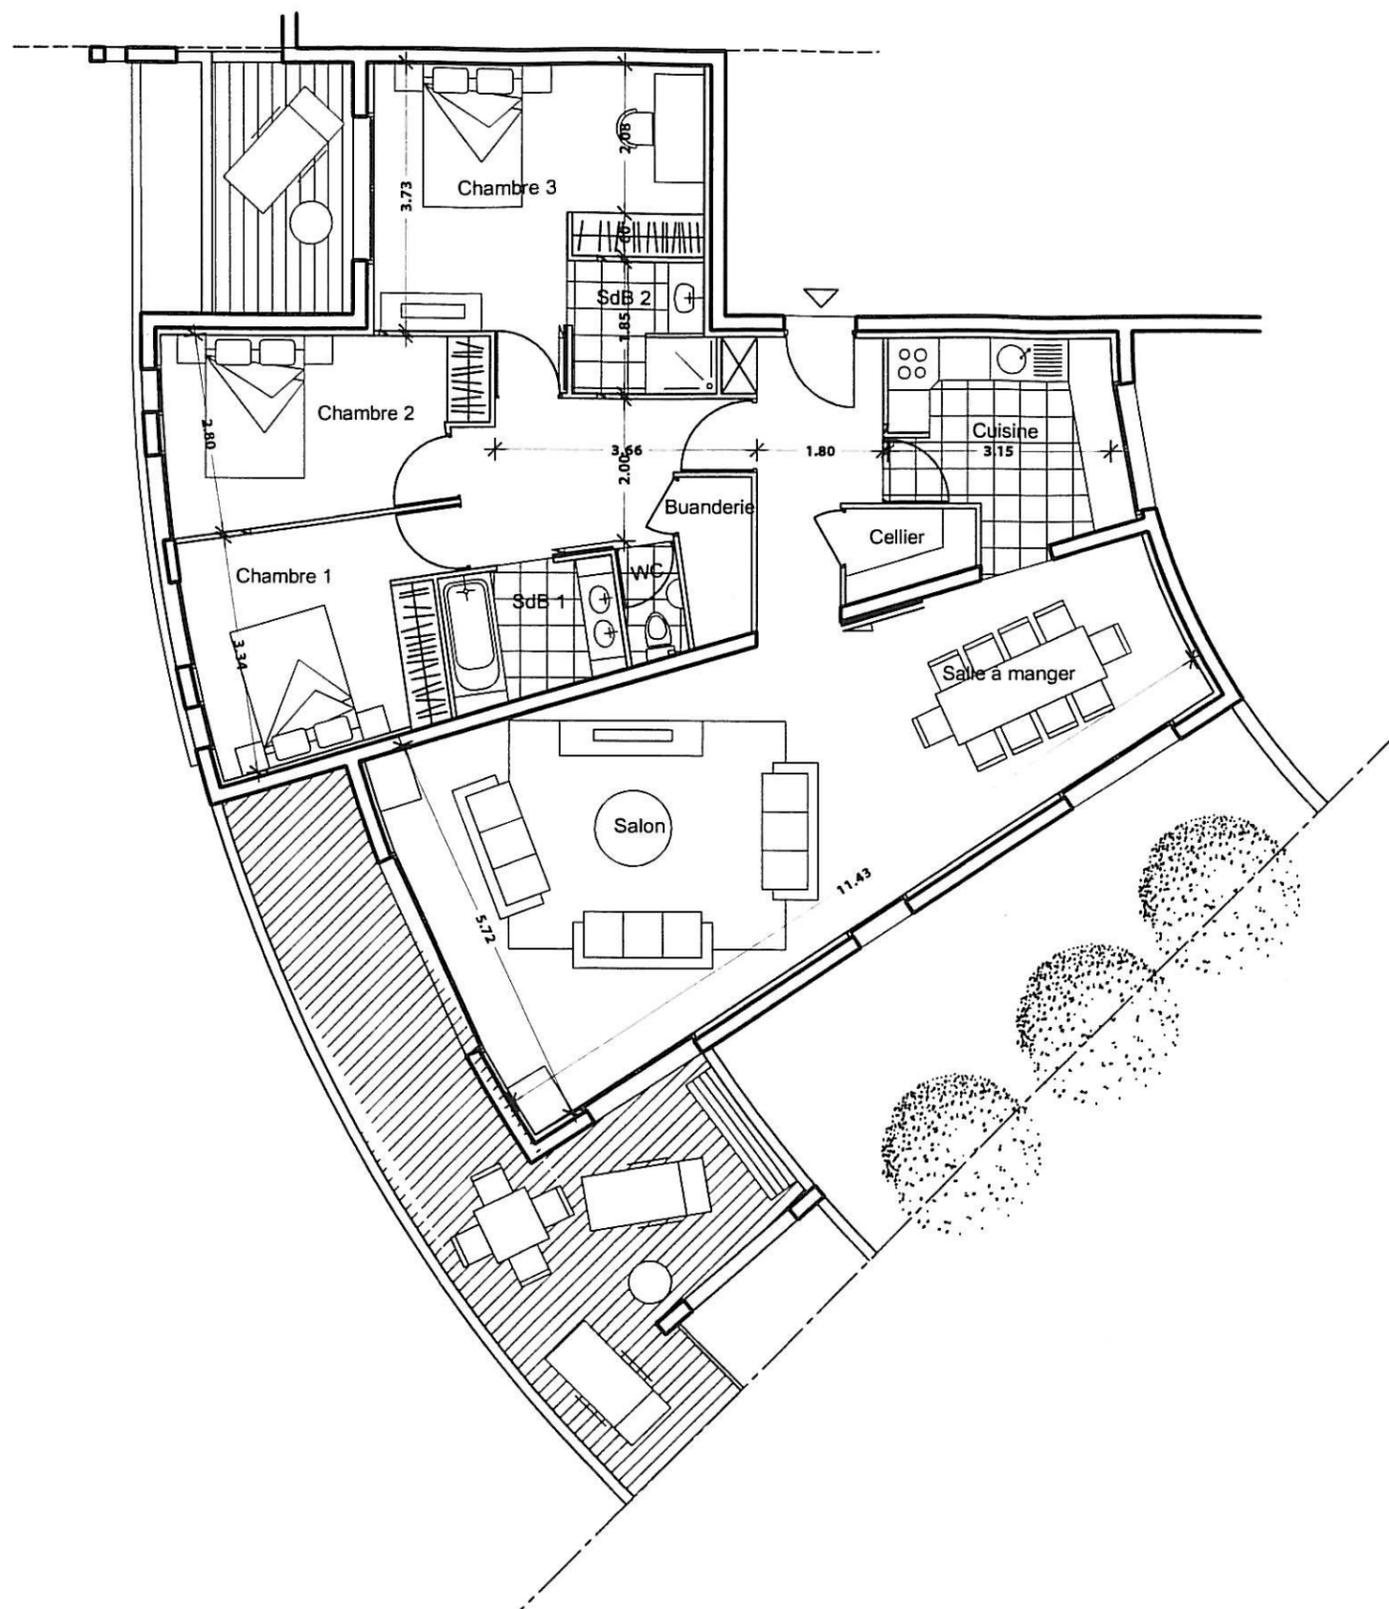

Les plans présentés expriment les dispositions générales de l'appartement.  
Les surfaces et cotations indiquées ne sont pas définitives.  
Les poutres, soffites et canalisations n'étant pas définitives,  
des modifications sont susceptibles d'être apportées à ces plans  
pour tenir compte des nécessités techniques de la réalisation.  
Le positionnement des convecteurs et des ballons d'eau chaude sera à  
confirmer suivant les études techniques.

MAITRE D'OUVRAGE

SCI Le Grand Large  
BP 14, Aéroport de Poretta  
20290 BORGIO  
Tel: 06 98 34 06 43

MAITRE D'OEUVRE

Stéphane Lucchini  
architecte D P L G



La citadelle, 9 chemin des turquines  
20200 Bastia

Tel: 04 95 31 58 80  
Fax: 04 95 31 59 42  
Email: stefanu.lucchini@wanadoo.fr

Le Grand Large T4

Cuisine	8.90 m <sup>2</sup>
Cellier	2.00 m <sup>2</sup>
Salon / Salle à manger	47.30 m <sup>2</sup>
Chambre 1	19.80 m <sup>2</sup>
Chambre 2	11.10 m <sup>2</sup>
Chambre 3	11.90 m <sup>2</sup>
Salle de bains	4.40 m <sup>2</sup>
WC	1.30 m <sup>2</sup>
Buanderie	2.20 m <sup>2</sup>
Dégagements	6.80 m <sup>2</sup>

Total: 115.70 m<sup>2</sup>

Terrasses 35.50m<sup>2</sup>

La surface des placards est comprise dans la surface de la pièce concernée.

LOCALISATION

