


R+2

Appartement 2 C

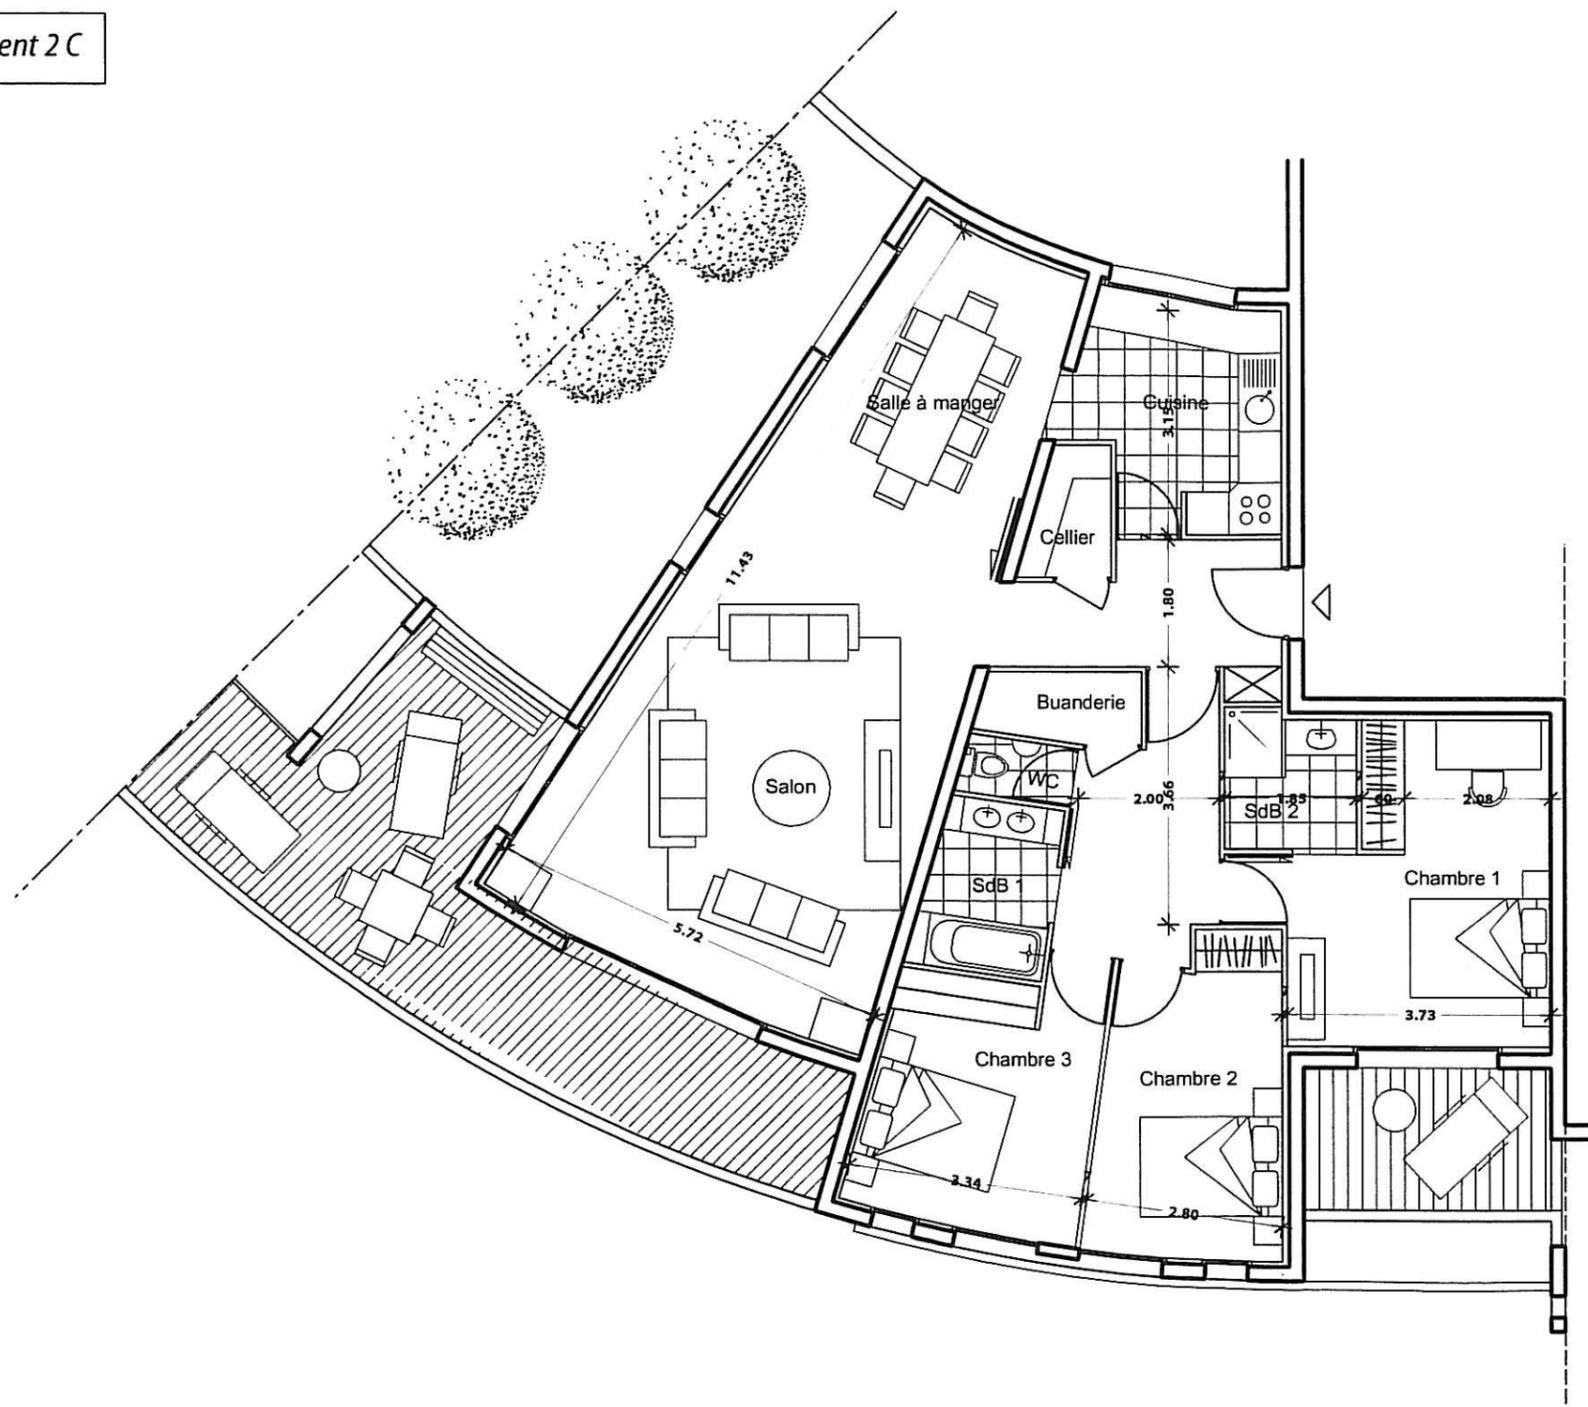

Les plans présentés expriment les dispositions générales de l'appartement.
Les surfaces et cotations indiquées ne sont pas définitives.
Les poutres, soffites et canalisations n'étant pas définitives,
des modifications sont susceptibles d'être apportées à ces plans
pour tenir compte des nécessités techniques de la réalisation.
Le positionnement des convecteurs et des ballons d'eau chaude sera à
confirmer suivant les études techniques.

MAITRE D'OUVRAGE

SCI Le Grand Large
BP 14, Aéroport de Poretta
20290 BORGIO
Tel: 06 98 34 06 43

MAITRE D'OEUVRE

Stéphane Lucchini
architecte D P L G



La citadelle, 9 chemin des turquines
20200 Bastia

Tel: 04 95 31 58 80
Fax: 04 95 31 59 42
Email: stefanu.lucchini@wanadoo.fr

Le Grand Large

T4

Cuisine	8.90 m ²
Cellier	2.00 m ²
Salon / Salle à manger	47.30 m ²
Chambre 1	19.80 m ²
Chambre 2	11.10 m ²
Chambre 3	11.90 m ²
Salle de bains	4.40 m ²
WC	1.30 m ²
Buanderie	2.20 m ²
Dégagements	6.80 m ²

Total: **115.70 m²**

Terrasses 35.50m²

La surface des placards est comprise dans la surface de la pièce concernée.

LOCALISATION

