
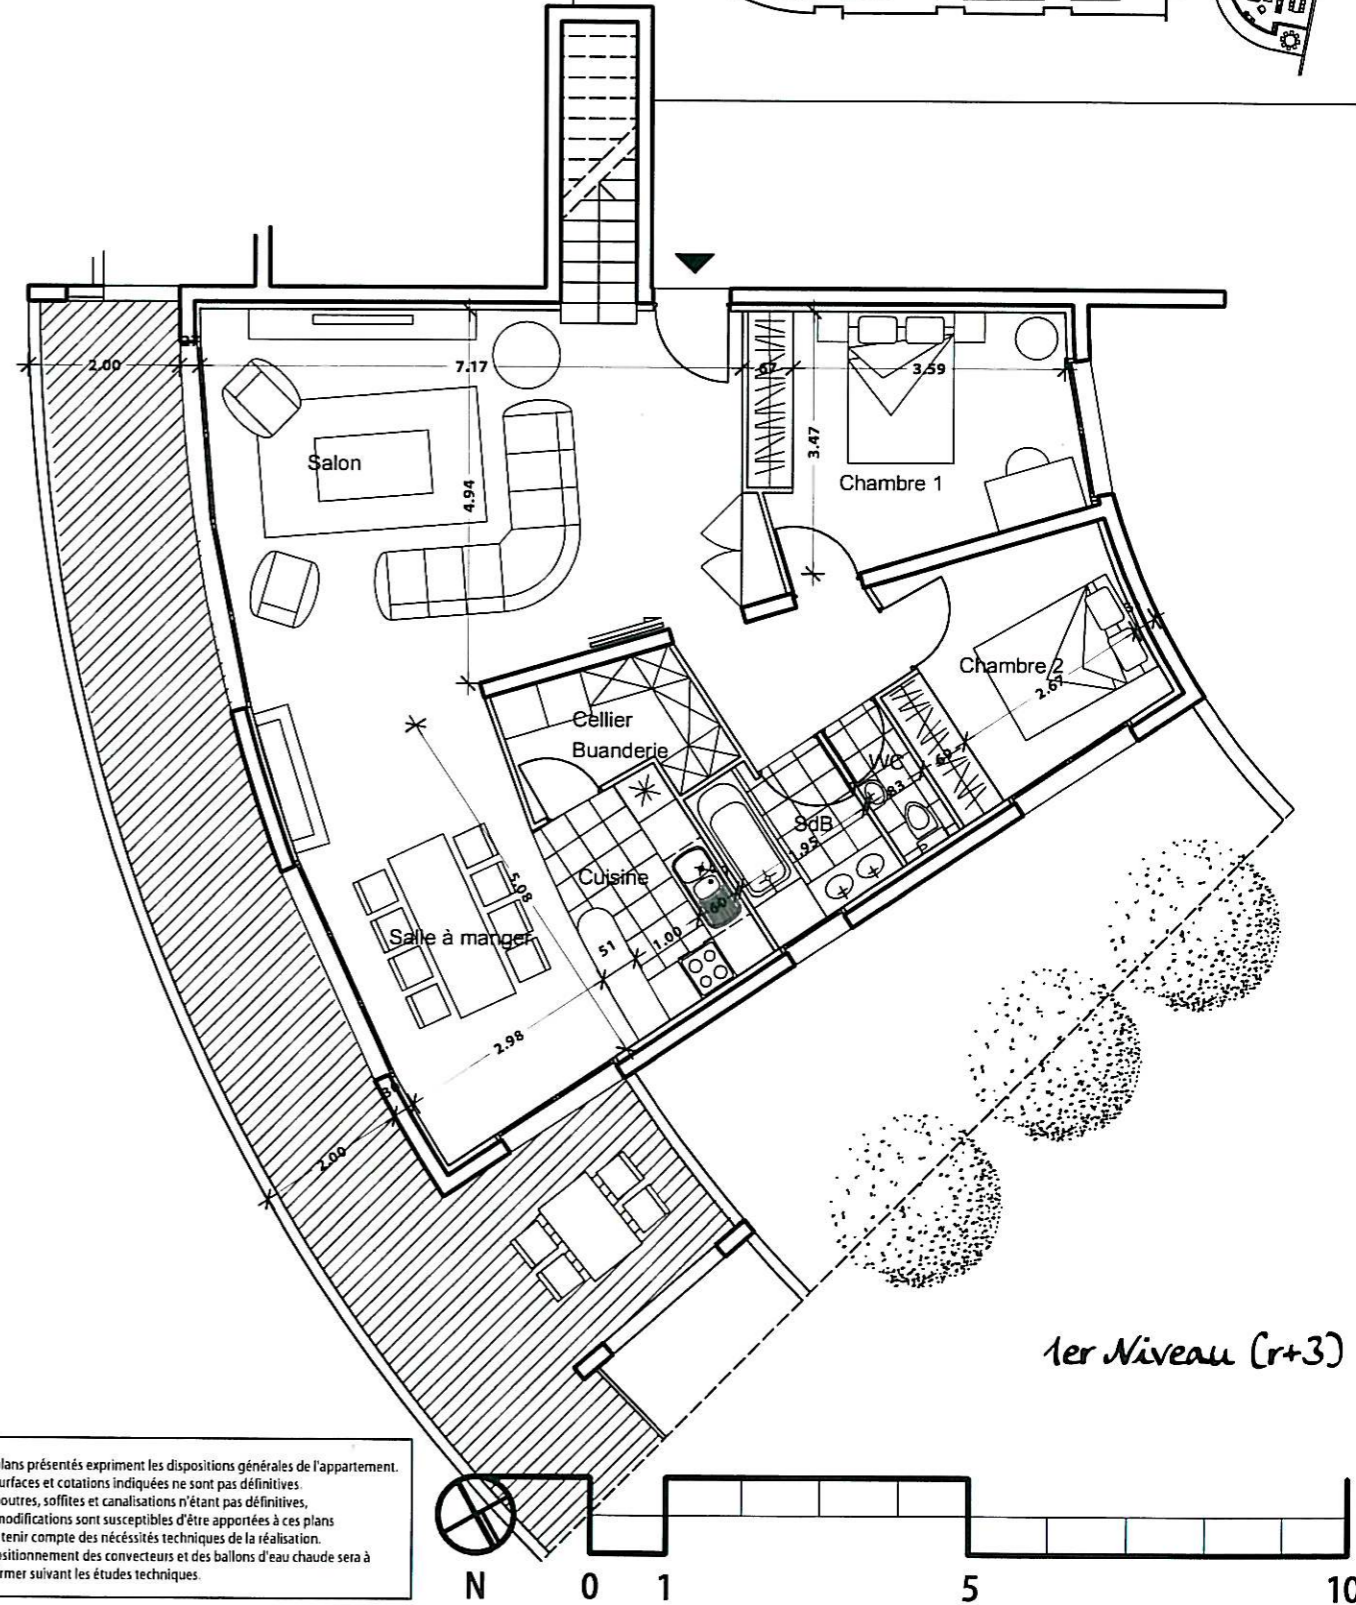


R+3 / R+4


Appartement 3 B

LOCALISATION

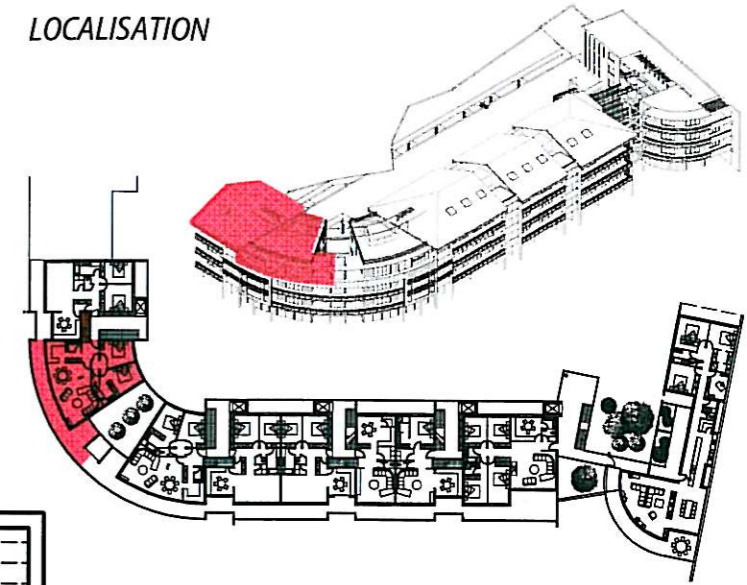

1er Niveau (r+3)

Les plans présentés expriment les dispositions générales de l'appartement.
Les surfaces et cotations indiquées ne sont pas définitives.
Les poutres, soffites et canalisations n'étant pas définitives,
des modifications sont susceptibles d'être apportées à ces plans
pour tenir compte des nécessités techniques de la réalisation.
Le positionnement des convecteurs et des ballons d'eau chaude sera à
confirmer suivant les études techniques.

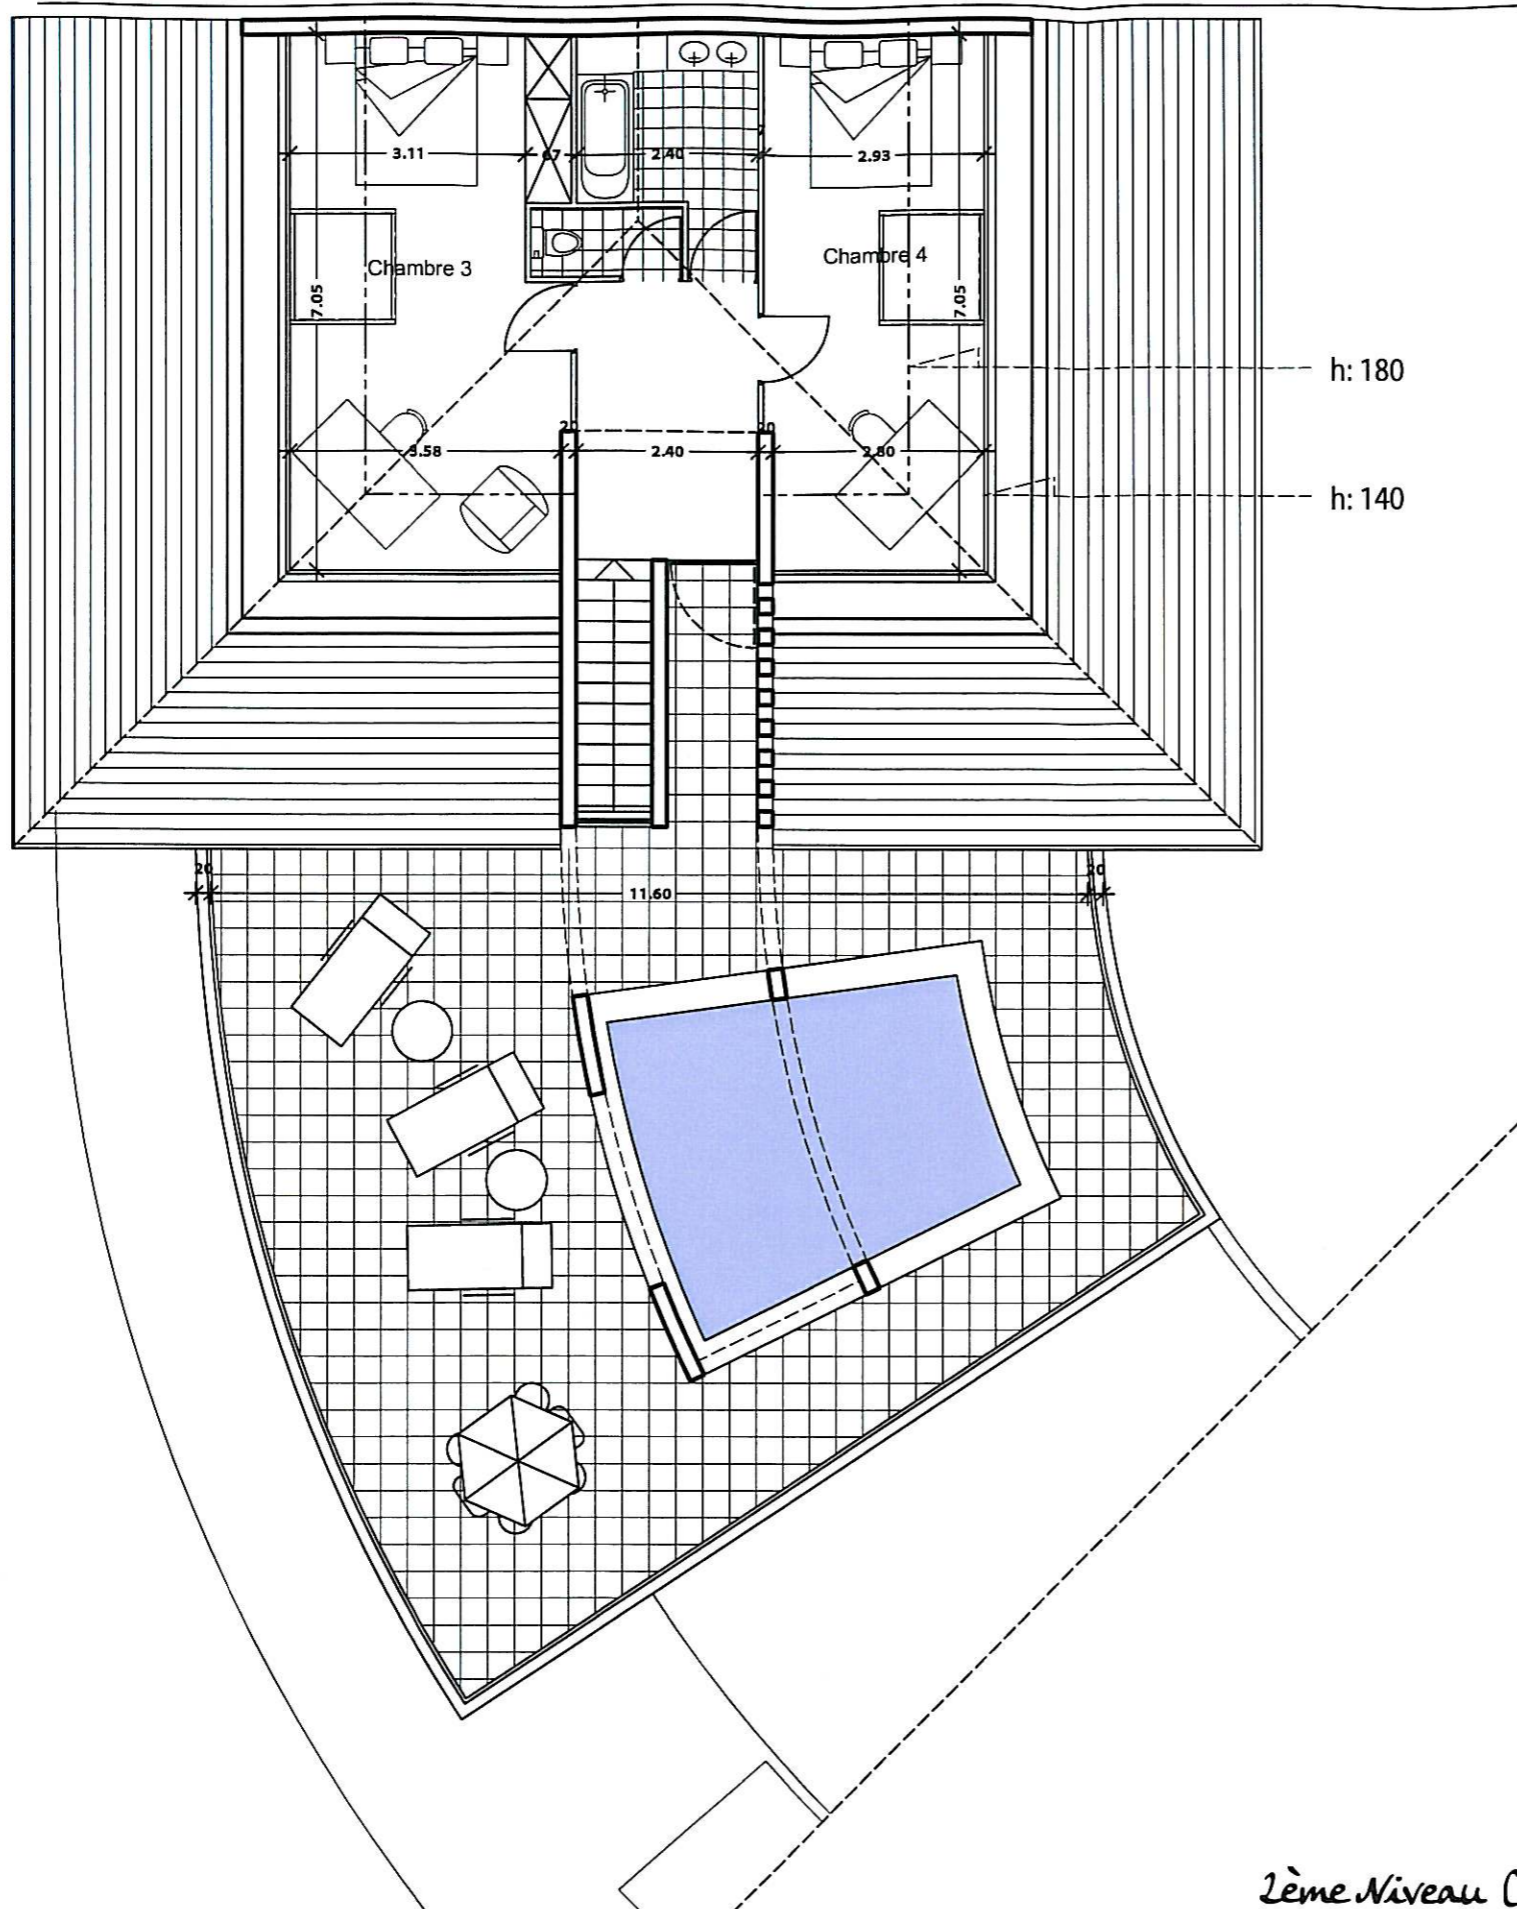

2ème Niveau (r+4)

Les plans présentés expriment les dispositions générales de l'appartement.
 Les surfaces et cotations indiquées ne sont pas définitives.
 Les poutres, soffites et canalisations n'étant pas définitives,
 des modifications sont susceptibles d'être apportées à ces plans
 pour tenir compte des nécessités techniques de la réalisation.
 Le positionnement des convecteurs et des ballons d'eau chaude sera à
 confirmer suivant les études techniques.

MAITRE D'OUVRAGE
 SCI Le Grand Large
 BP 14, Aéroport de Poretta
 20290 BORGIO
 Tel: 06 98 34 06 43

MAITRE D'OEUVRE

 Stéphane Lucchini
 architecte D P L G
 La citadelle, 9 chemin des turquines
 20200 Bastia
 Tel: 04 95 31 58 80
 Fax: 04 95 31 59 42
 Email: stefanu.lucchini@wanadoo.fr

Le Grand Large **T3**

R+3

Cuisine	6.00 m ²
Salon / Salle à manger	51.20 m ²
Chambre 1	13.30 m ²
Chambre 2	9.34 m ²
Salle de bains	4.20 m ²
WC	1.70 m ²
Cellier / Buanderie	4.40 m ²
Dégagements	4.20 m ²
Terrasses	40.00 m²

R+4

Chambre 3	12.90 m ²
Chambre 4	11.65 m ²
Salle de bains	6.20 m ²
WC	1.85 m ²
Dégagements	8.80 m ²
Terrasses + piscine	104.00 m²

Total: **135.74 m²**

La surface des placards est comprise dans la surface de la pièce concernée.

La surface des placards est comprise dans la surface de la pièce concernée.