
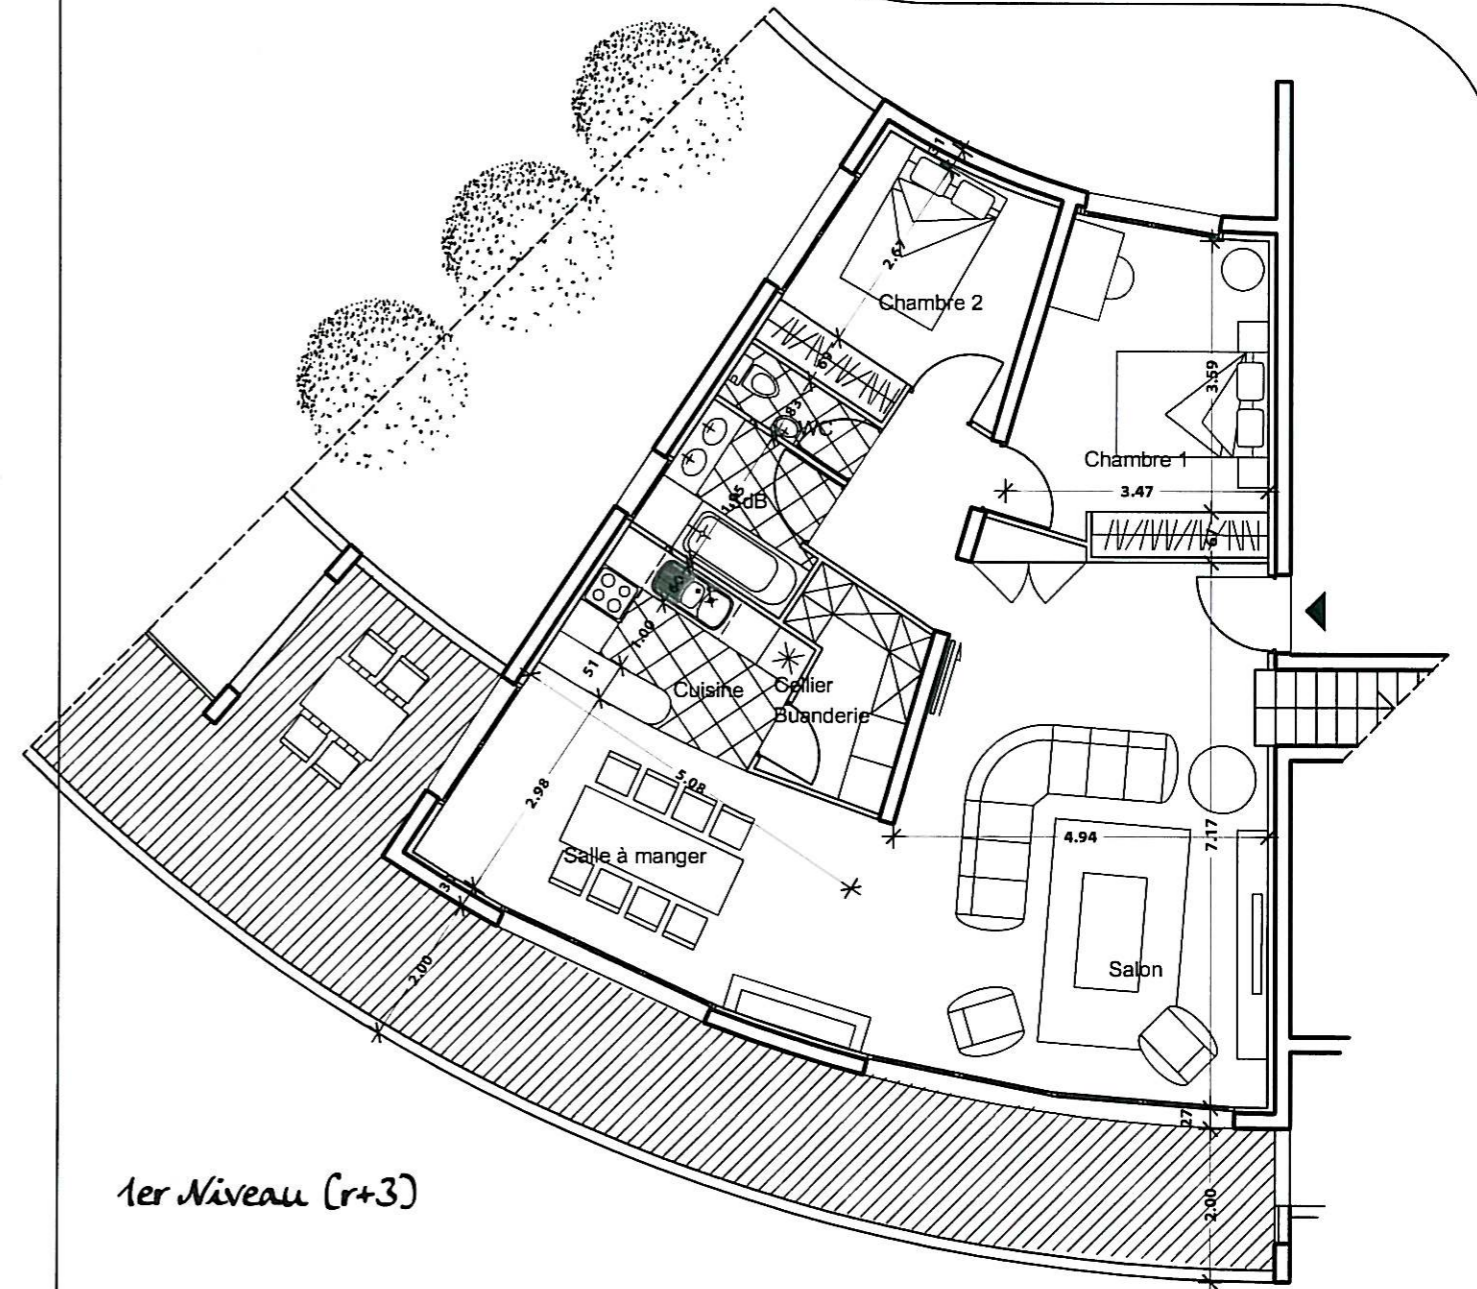


R+3 / R+4


Appartement 3 C


LOCALISATION

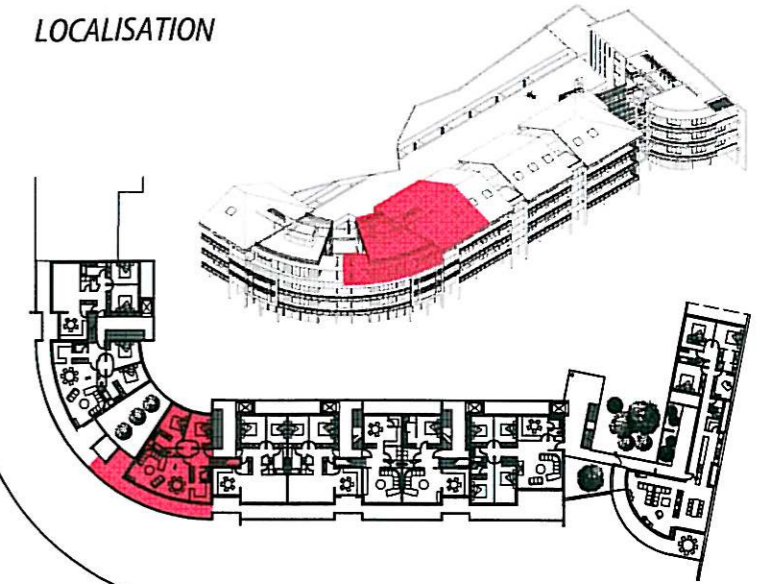

1er Niveau (r+3)

Les plans présentés expriment les dispositions générales de l'appartement.
Les surfaces et cotations indiquées ne sont pas définitives.
Les poutres, soffites et canalisations n'étant pas définitives,
des modifications sont susceptibles d'être apportées à ces plans
pour tenir compte des nécessités techniques de la réalisation.
Le positionnement des convecteurs et des ballons d'eau chaude sera à
confirmer suivant les études techniques.

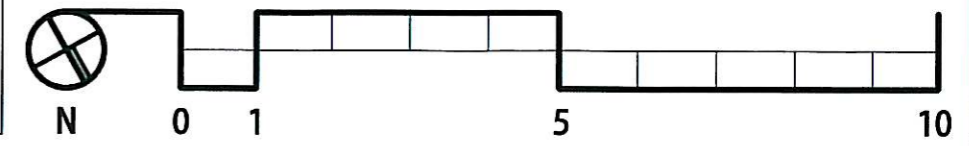

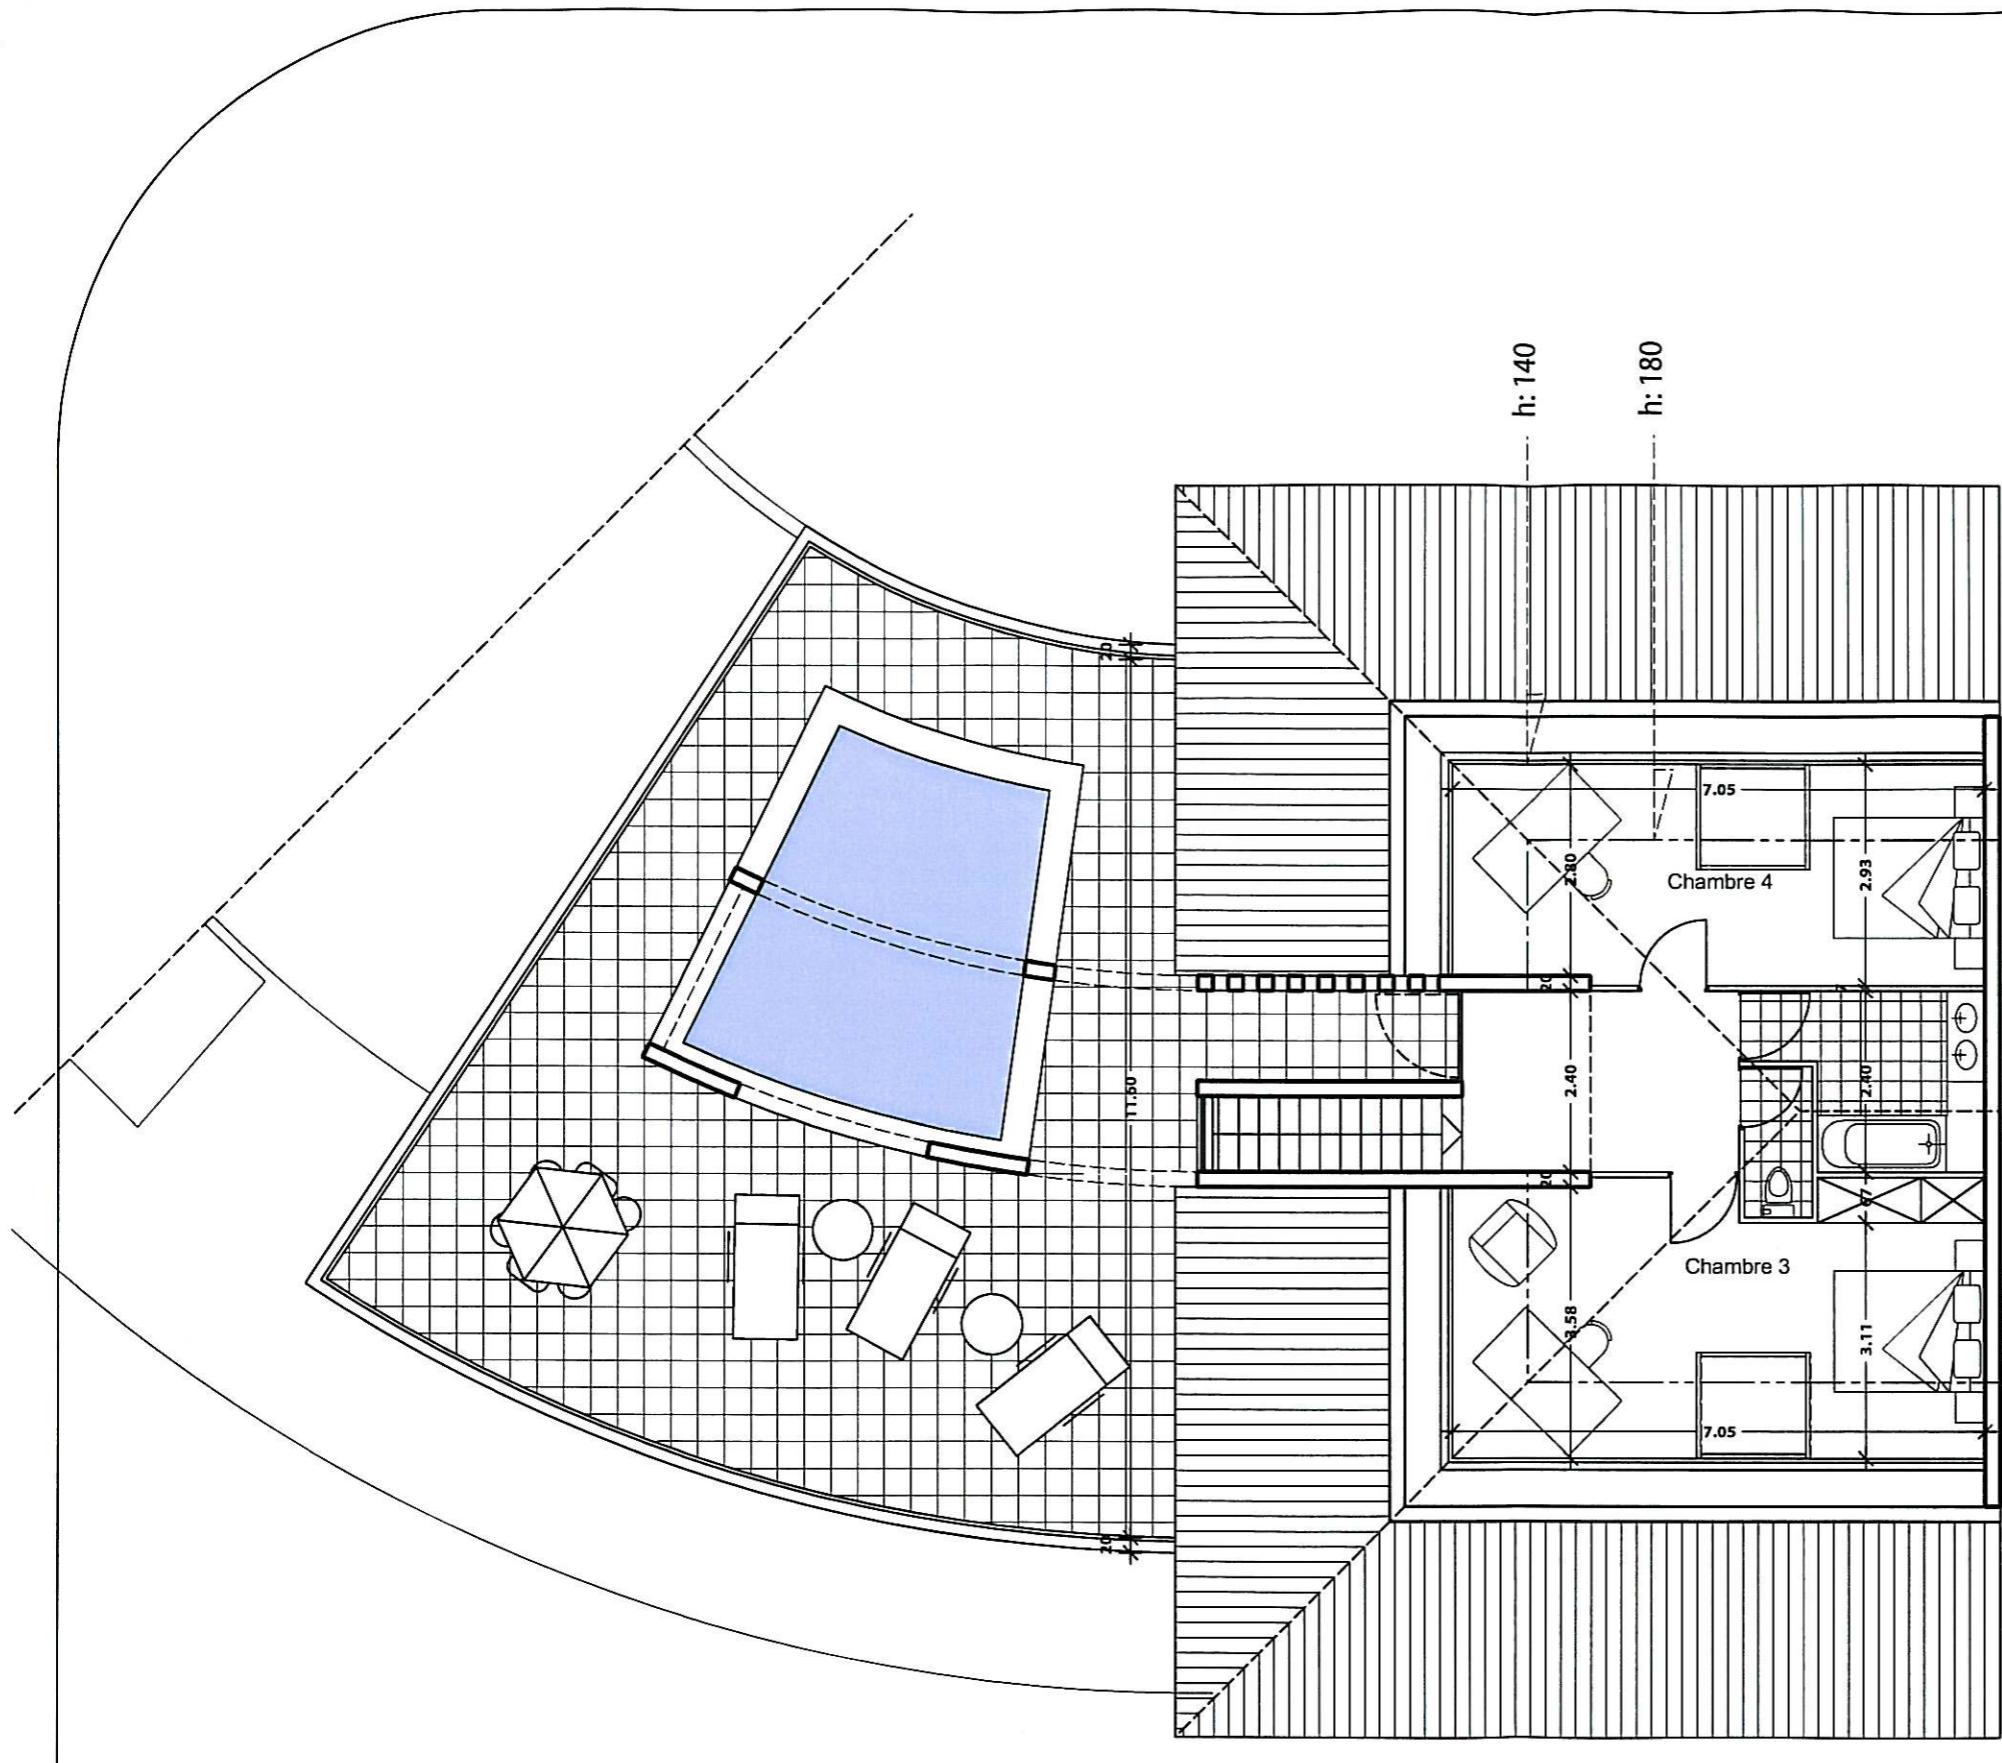

4ème Niveau (r+4)

Les plans présentés expriment les dispositions générales de l'appartement.
 Les surfaces et cotations indiquées ne sont pas définitives.
 Les poutres, soffites et canalisations n'étant pas définitives,
 des modifications sont susceptibles d'être apportées à ces plans
 pour tenir compte des nécessités techniques de la réalisation.
 Le positionnement des convecteurs et des ballons d'eau chaude sera à
 confirmer suivant les études techniques.

MAITRE D'OUVRAGE

SCI Le Grand Large

BP 14, Aéroport de Poretta
20290 BORGIO

Tel: 06 98 34 06 43

MAITRE D'OEUVRE



Stéphane Lucchini
architecte D P L G

La citadelle, 9 chemin des turquines
20200 Bastia

Tel: 04 95 31 58 80

Fax: 04 95 31 59 42

Email: stefanu.lucchini@wanadoo.fr

Le Grand Large

T3

R+3

Cuisine	6.00 m ²
Salon / Salle à manger	51.20 m ²
Chambre 1	13.30 m ²
Chambre 2	9.34 m ²
Salle de bains	4.20 m ²
WC	1.70 m ²
Cellier / Buanderie	4.40 m ²
Dégagements	4.20 m ²
Terrasses	40.00 m ²

La surface des placards est comprise dans la surface de la pièce concernée.

R+4

Chambre 3	12.90 m ²
Chambre 4	11.65 m ²
Salle de bains	6.20 m ²
WC	1.85 m ²
Dégagements	8.80 m ²
Terrasses + piscine	104.00 m ²

La surface des placards est comprise dans la surface de la pièce concernée.

Total: 135.74 m²